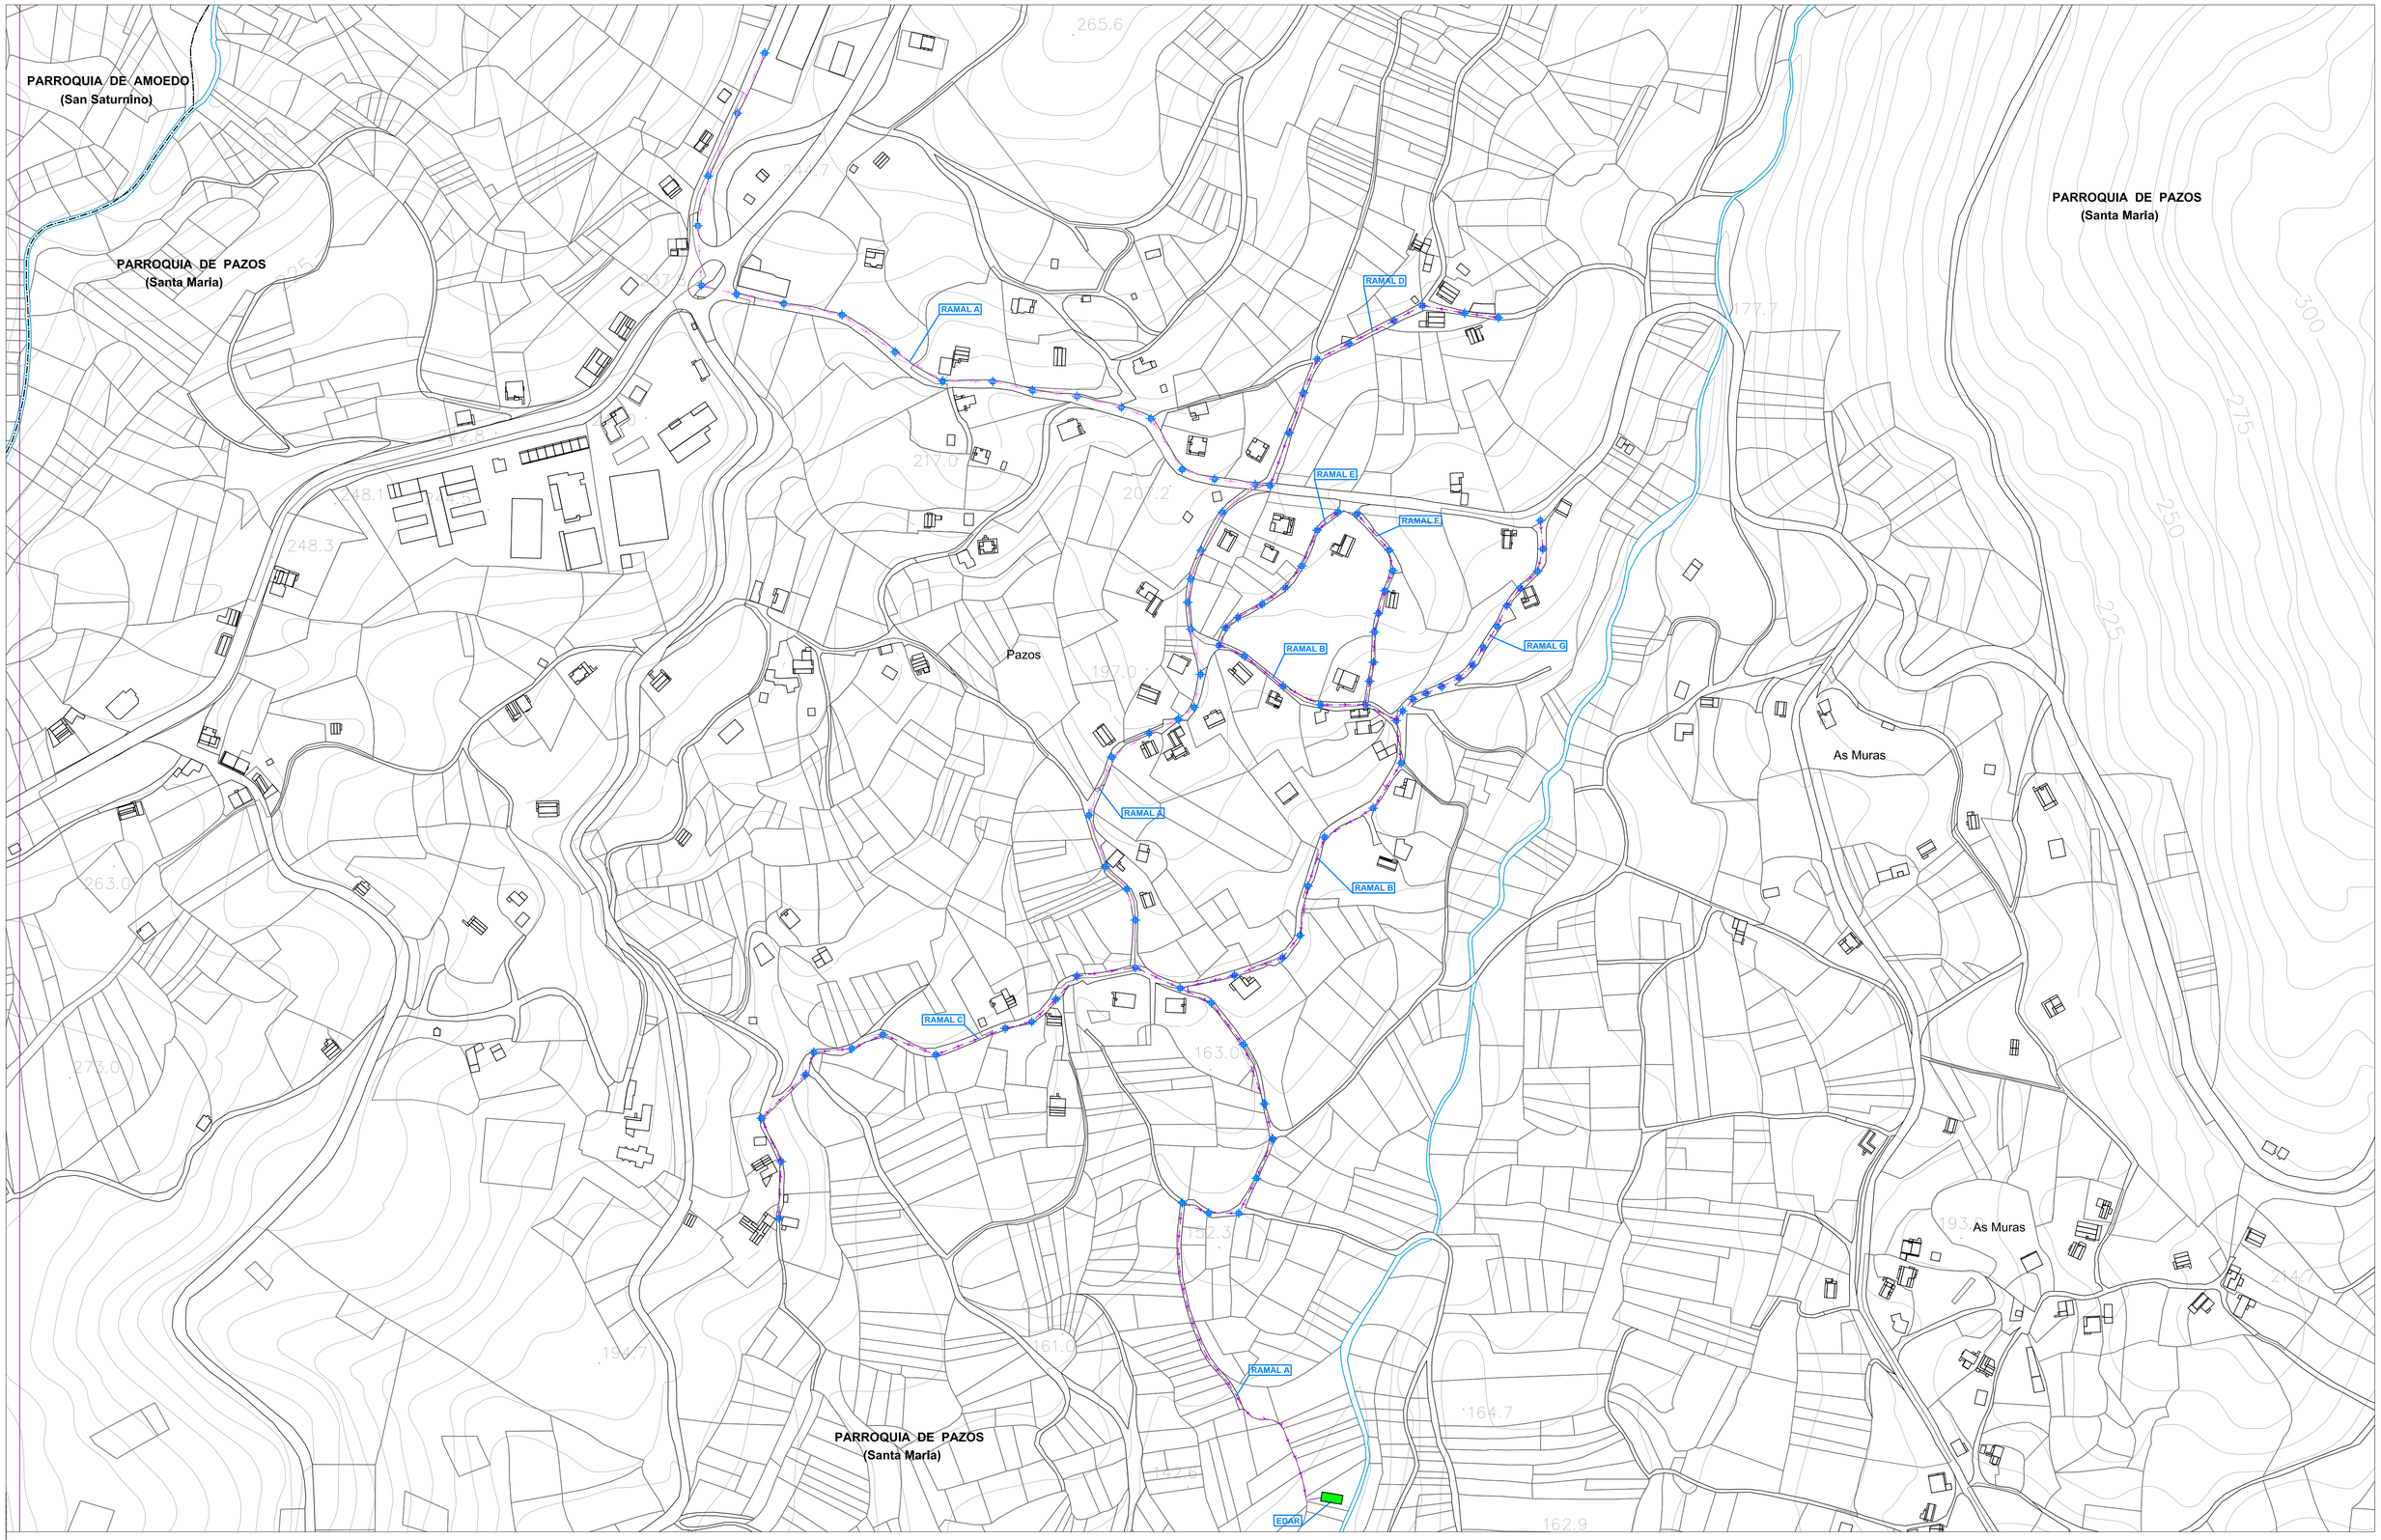

LENDA
ø 250 - P.V.C.
ø 315 - P.V.C.
POZO
E.D.A.R.

PLAN XERAL DE ORDENACION MUNICIPAL
PAZOS DE BORBEN

equipo redactor: CEINSA — CERNE INGENIERIA, S.A. — planeamento@cerneingenieria.es

director do equipo: ENXEÑEIRO DE CAMIÑOS — ANGEL DELGADO CID

nº expediente: 3.571/13

debuxou: RM — comprobou: FD

escala: 1/2.000 (0 — 20m)

fase: APROBACION INICIAL

data: Xuño 2.009

plano: INFORMACION TERMO MUNICIPAL

SANEAMENTO PQ DE PAZOS

plano Nº: 7.4